


Техническое задание
по устройству бетонных полов и специальных
полиуретанцементных покрытий толщиной от 4 до 9 мм.

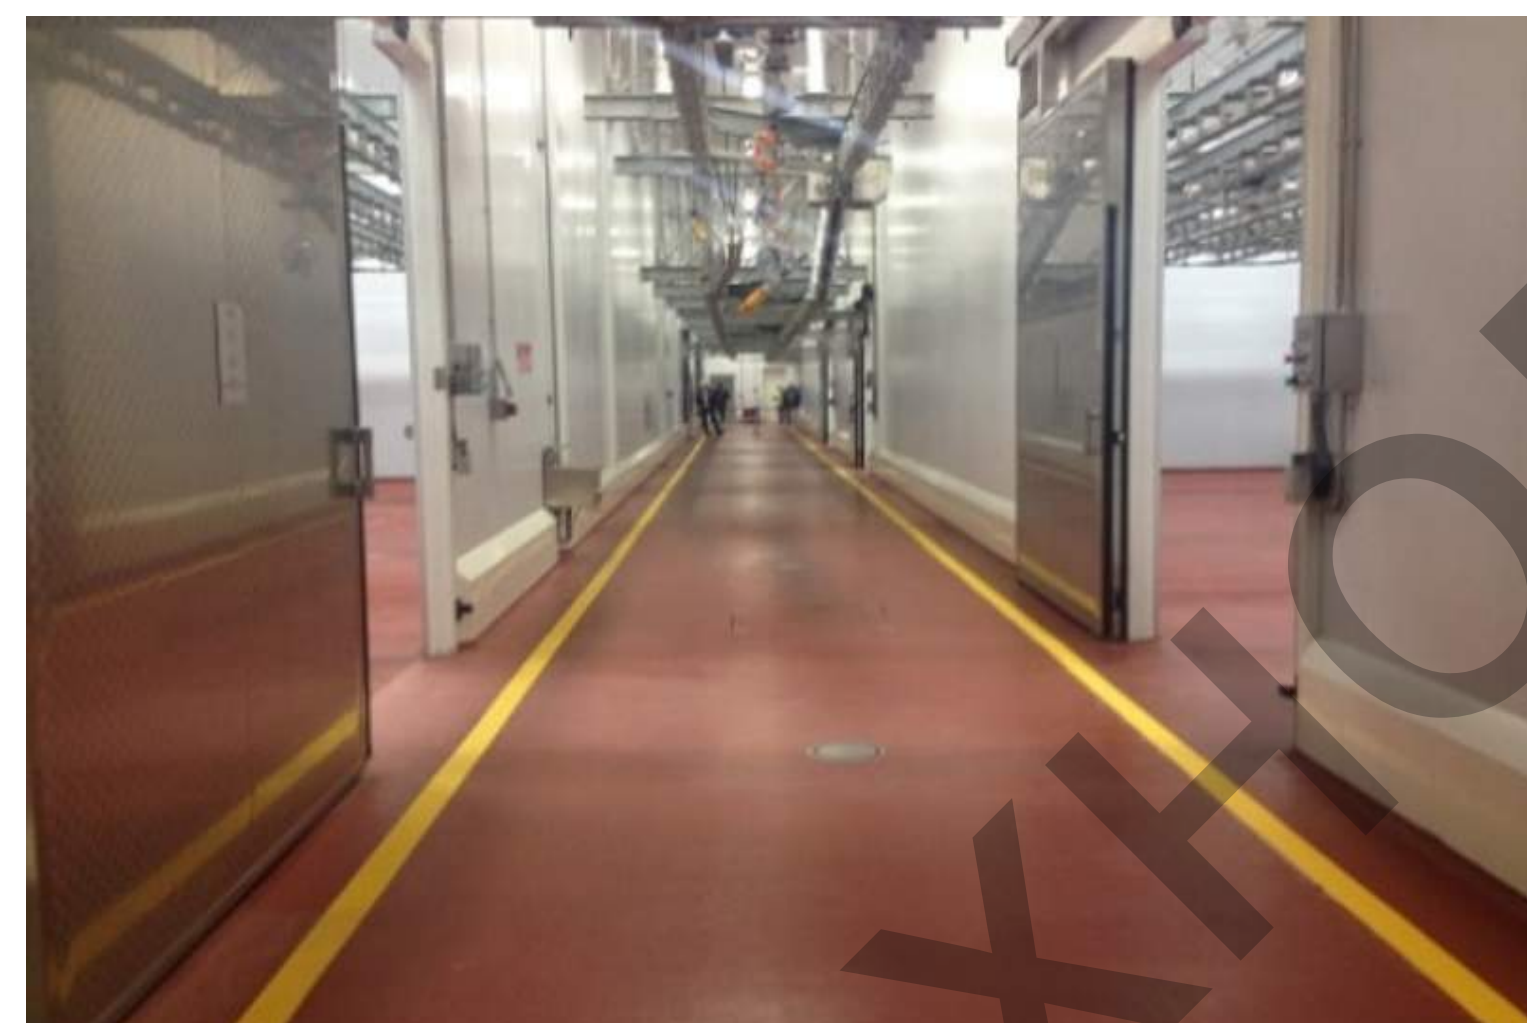

Объект: «Молочный завод»

Заказчик:

Подрядчик:
АО «Стройтехнология»




План бетонных полов

Экспликация бетонного пола


- пленка п/этиленовая - 1 слой (уход за бетоном)
- Бетонная плита, бетон М300 (В22,5), шлифовка бетоноотделочными машинами по "свежему"
- гидроизоляция - 2 слоя

Полипропиленовая макрофибра
Strofiber (расход 1 кг/м³)

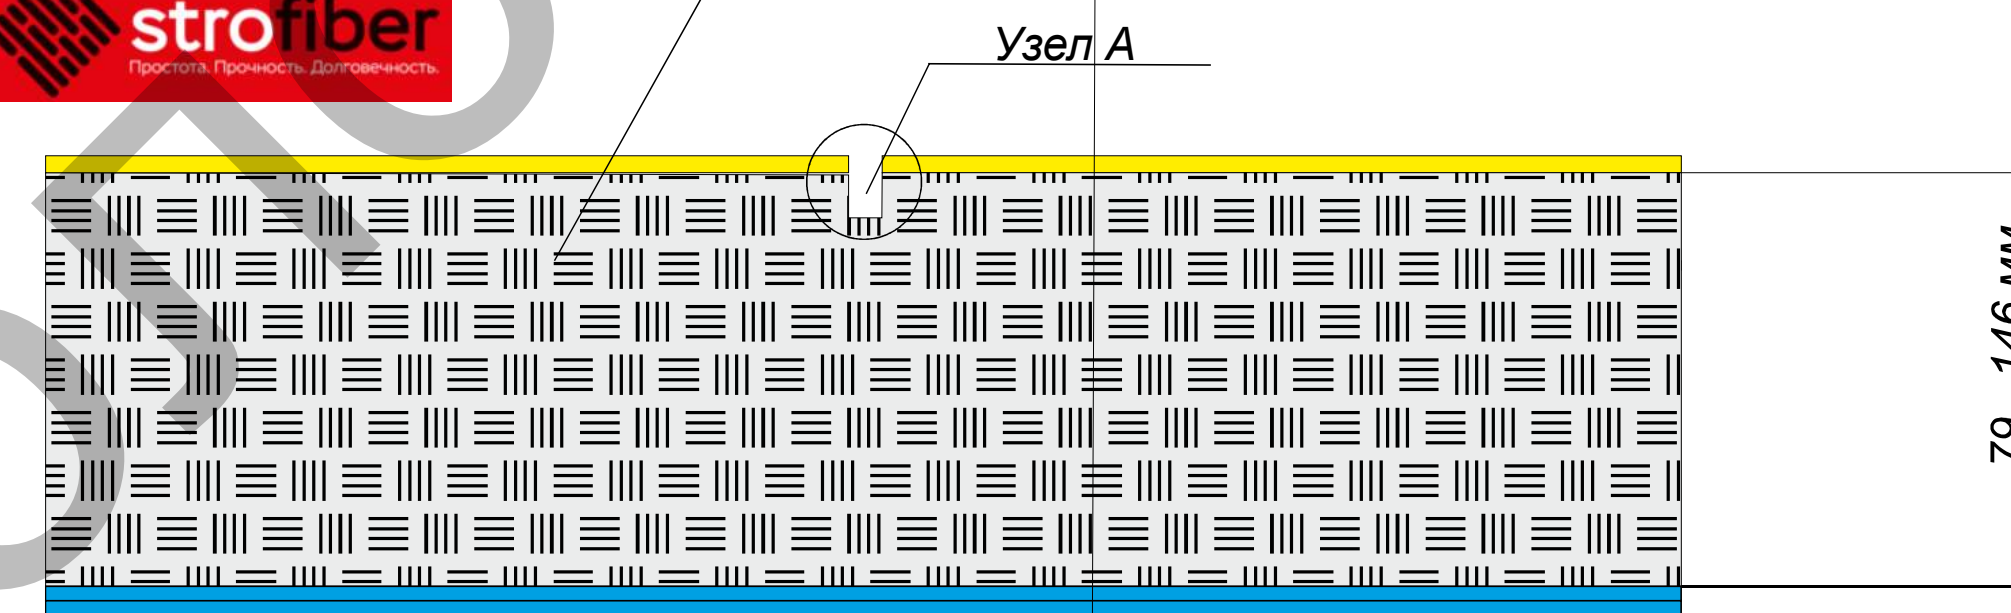

А


Бетонное основание (под полимер)
Узел нарезки
усадочных швов
3 x 3 м

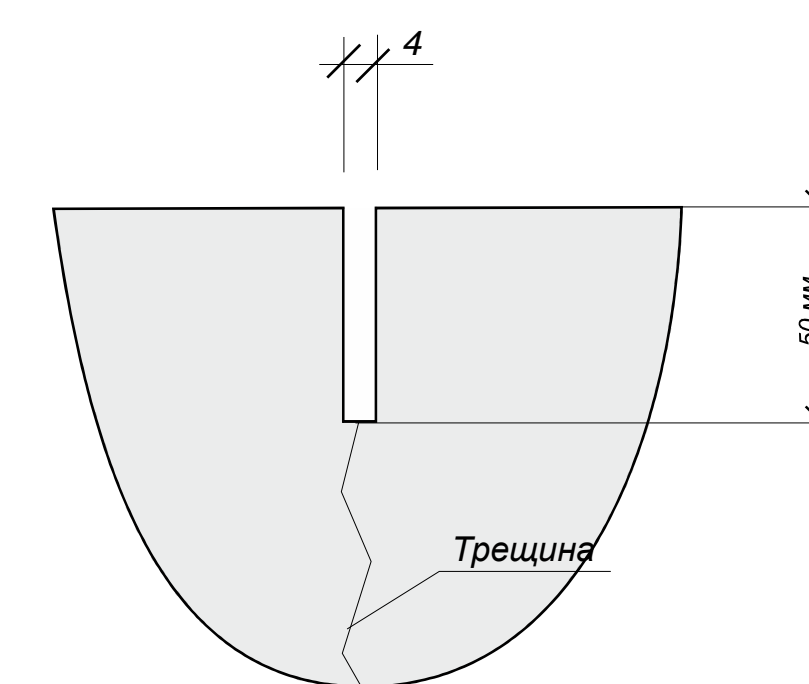


Нарезка усадочных (3x3 м)
усадочных швов (показано например пом. 142)

Объект: «Молочный завод»

АО «СТРОЙТЕХНОЛОГИЯ»

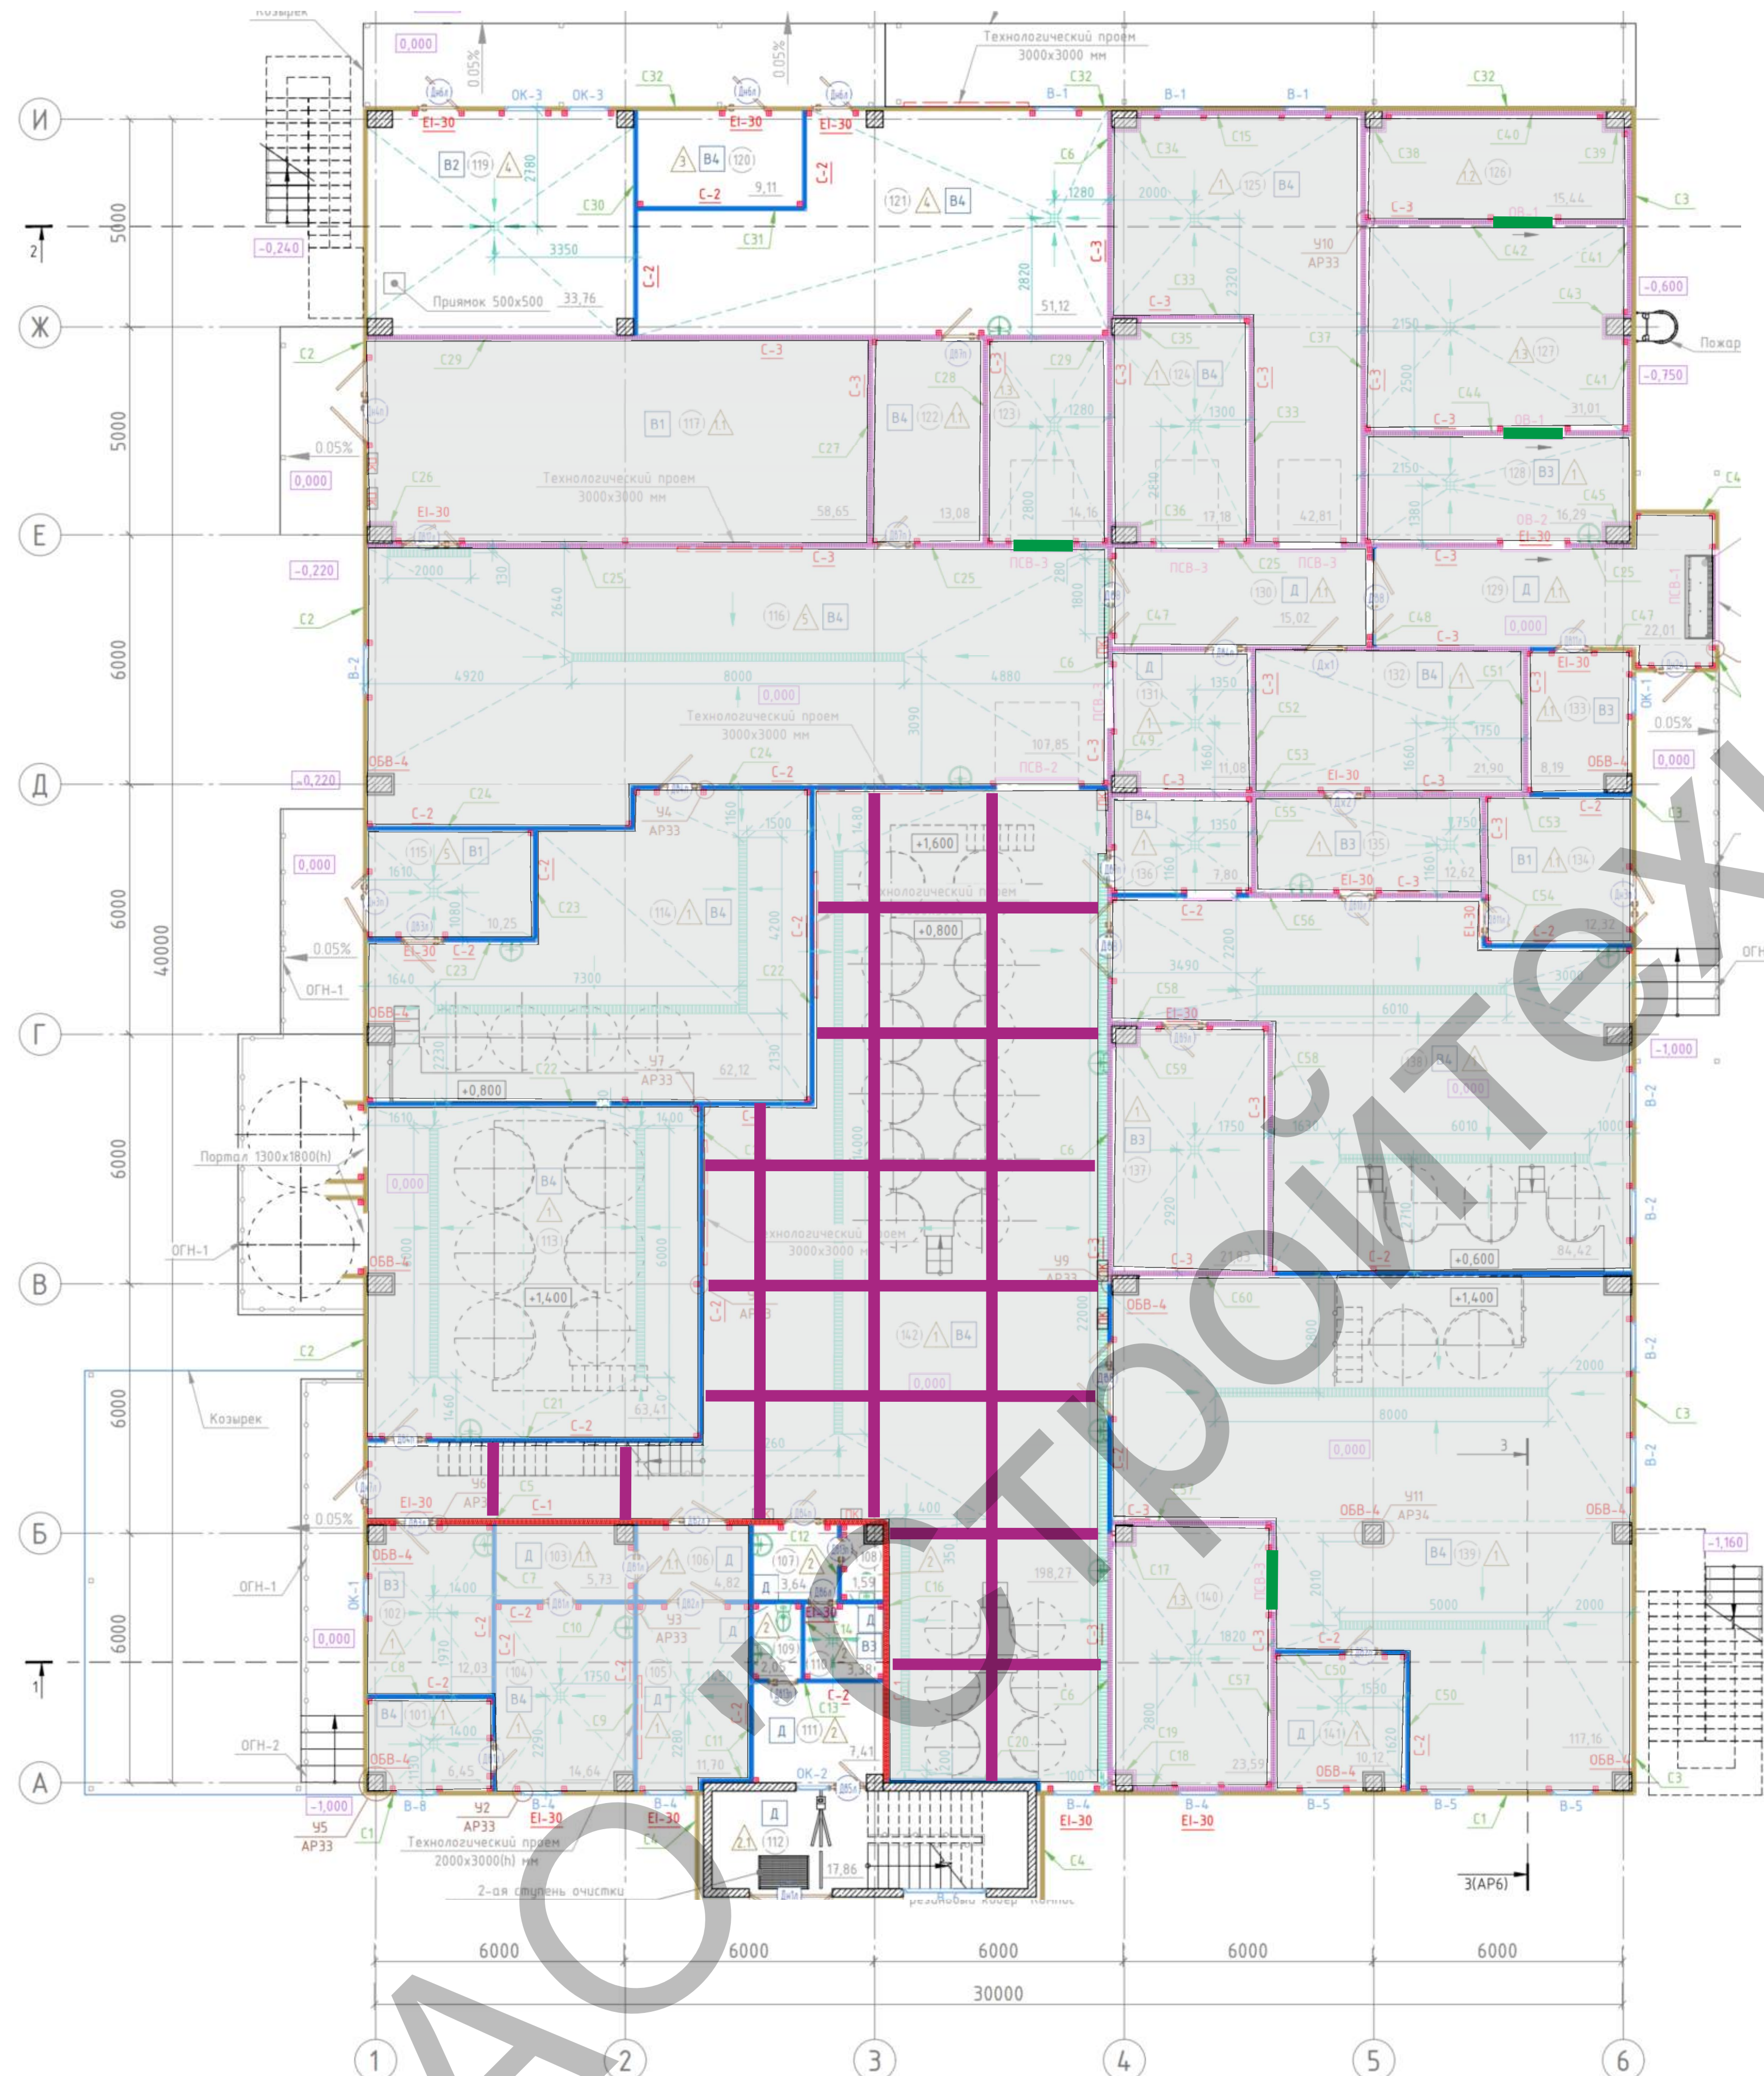

План покрытий


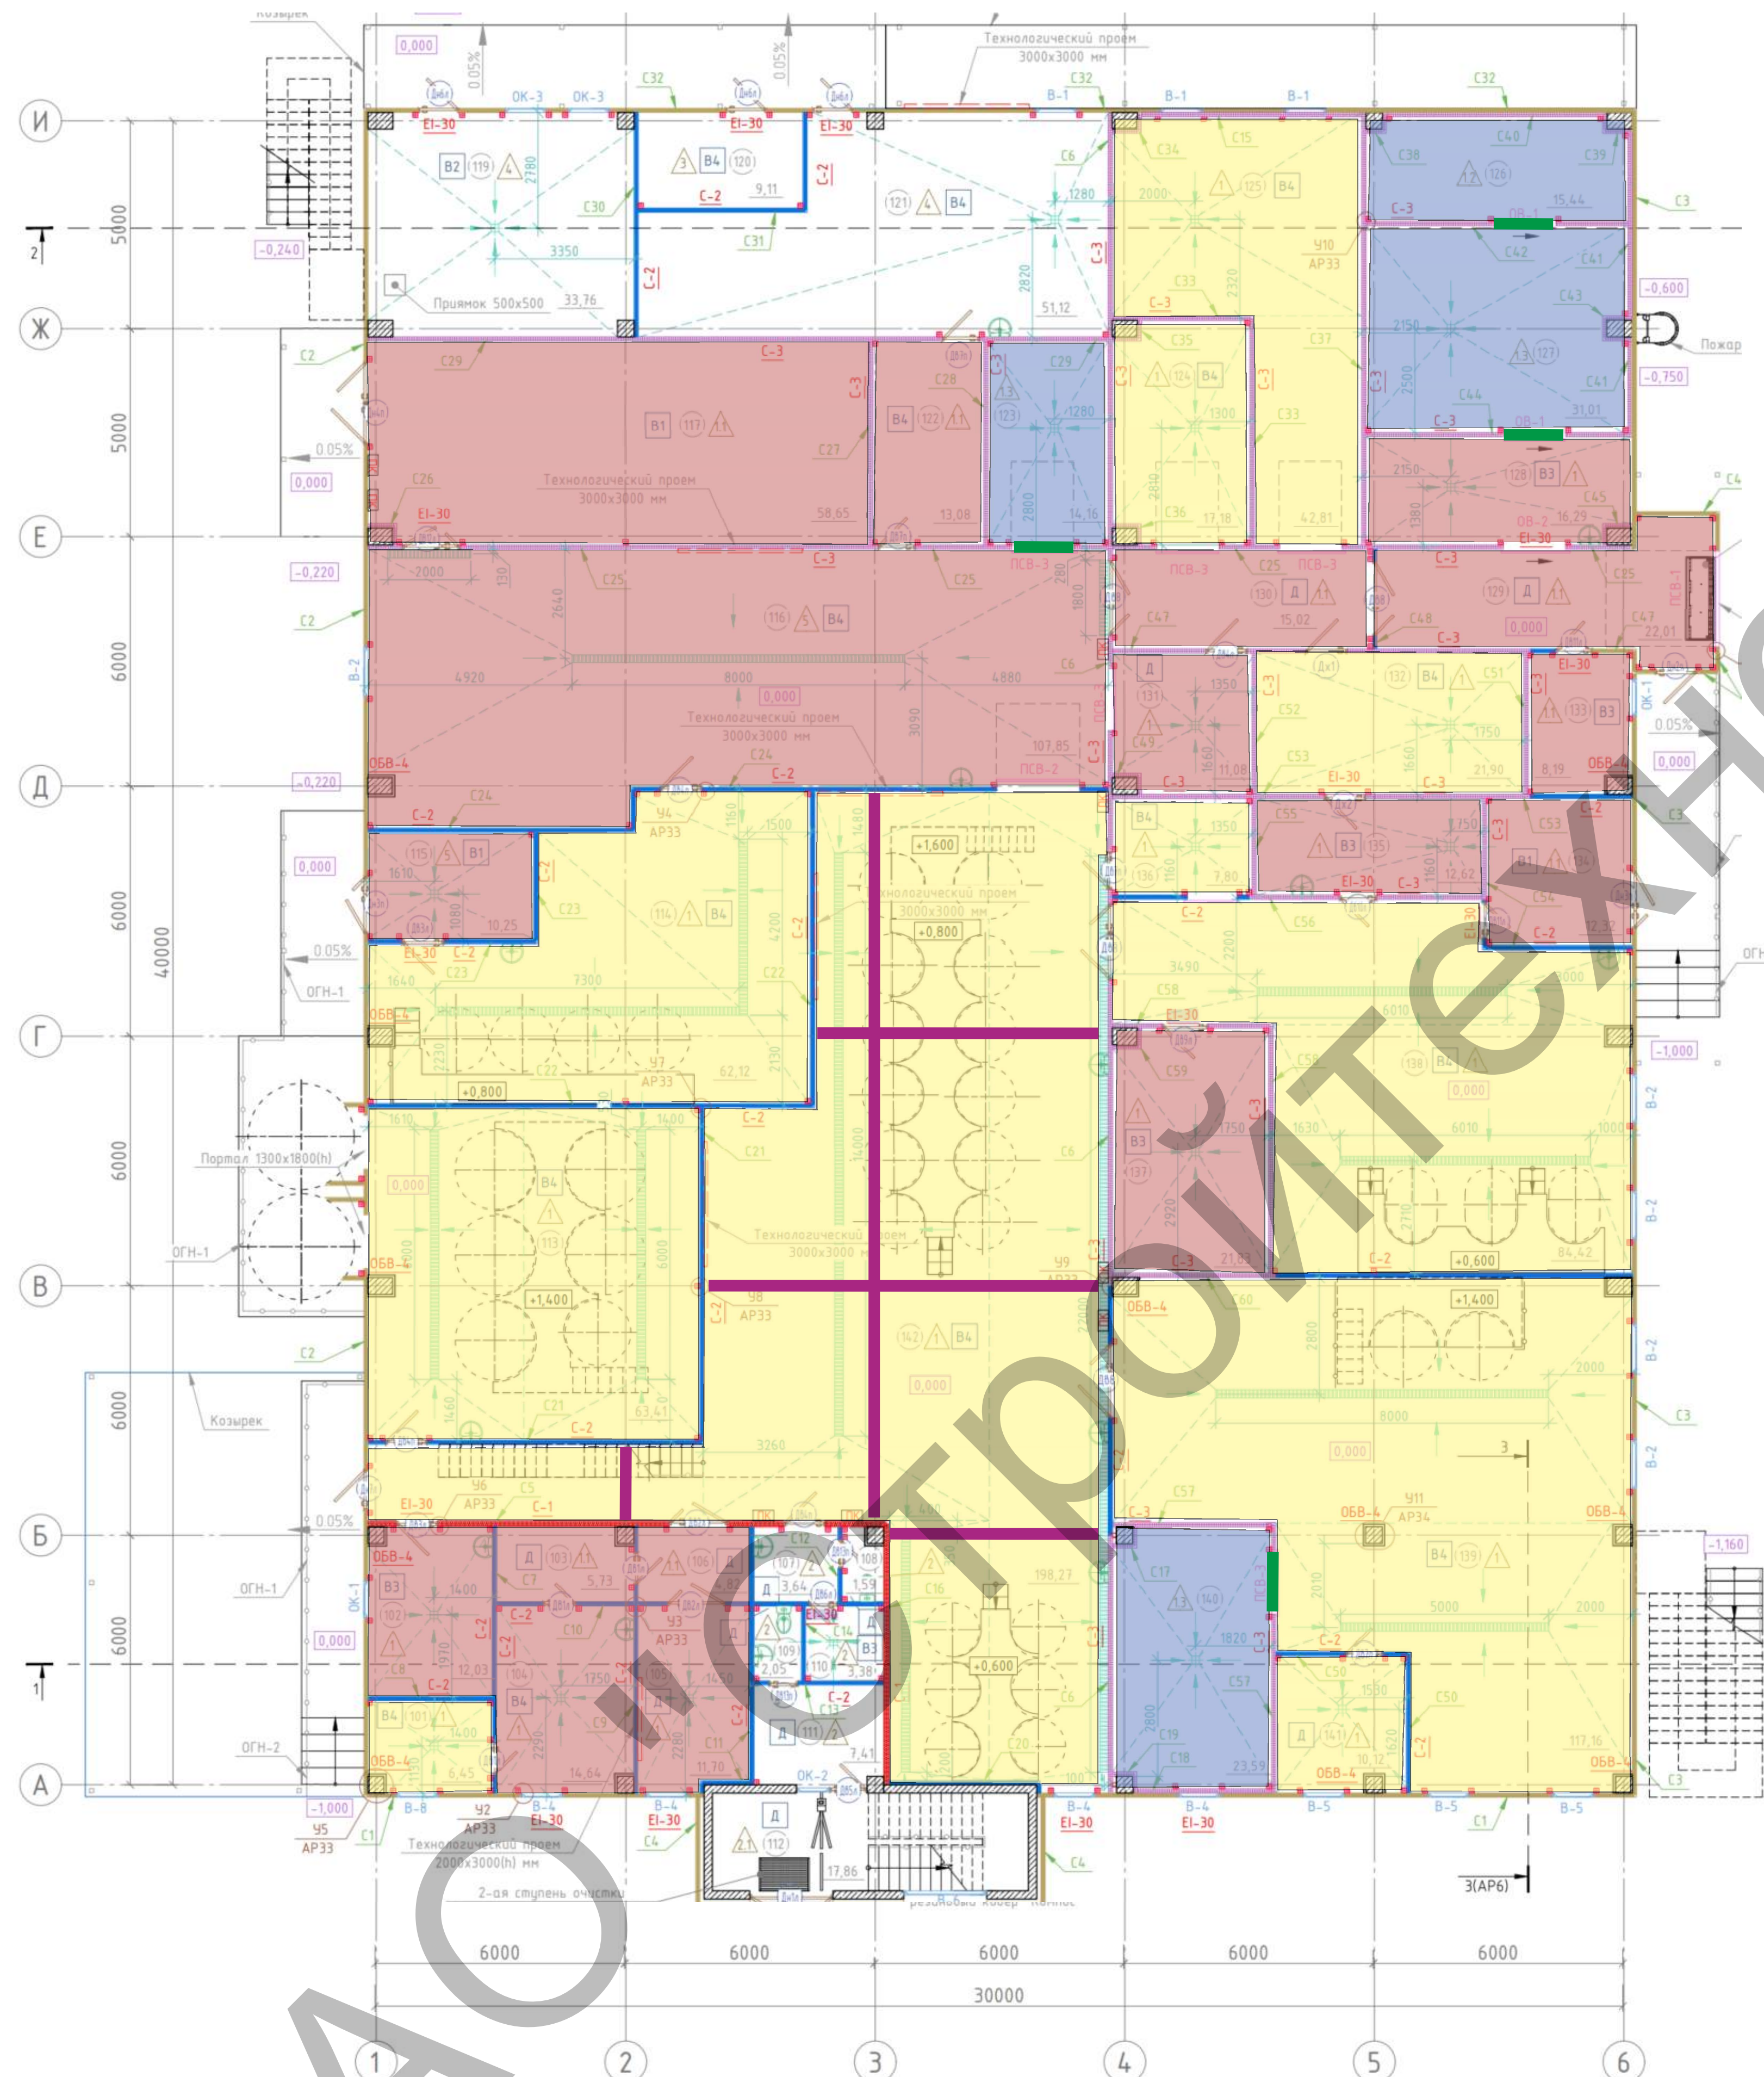


Экспликация помещений		
Номер помещения	Наименование	Площадь, м ²
101	Мясная инвентаря	6.45
102	Лаборатория ТХК	12.03
103	Помещение хранения заквасок	5.73
104	Заквасочная	14.64
105	Отделение фасовки VIP продукции	11.7
106	Тамбур	4.82
107	Тамбур	3.64
108	С/У персонала	1.59
109	С/У охраны	2.05
110	Комната хранения инвентаря	3.38
111	Комната охраны	7.41
112	Проходная	17.86
113	Отделение приемы молока	63.41
114	Отделение циркуляционной мойки	62.12
115	Склад моющих средств	10.25
116	Отделение фасовки	107.85
117	Склад тары	58.65
118	Венткамера	33.76
119	Котельная и тепловой узел	33.76
120	Электрощитовая	9.11
121	Компрессорная	51.12
122	Механическая мастерская	13.08
124	Камера созревания сыров 1	17.18
125	Камера созревания сыров 2	42.81
128	Отделение подготовки продукции к отгрузке	16.29
129	Тамбур	22.01
130	Коридор	15.02
131	Термостатная камера	11.08
132	Камера предварительного созревания сыров	21.9
133	Экспедиция	8.19
134	Материальный склад	12.32
135	Помещение упаковки сыров перед созреванием	12.62
136	Мясная форм	7.8
137	Сольное отделение	21.83
138	Отделение производства сыров	84.42
139	Отделение производства творога	117.16
141	Отделение стирки творожных мешочков	10.12
142	Аппаратный цех	198.27
Итого:		1153.43

Примечание

- Тип 1 - Гладкое полиуретанцементное покрытие - 364,56 м²
- Тип 2 - Текстурное полиуретанцементное покрытие (6 мм) - 625,19
- Тип 3 - Текстурное полиуретанцементное покрытие (9 мм) - 84,20 м²

Профиль Dewmark Hydro WR 77/50

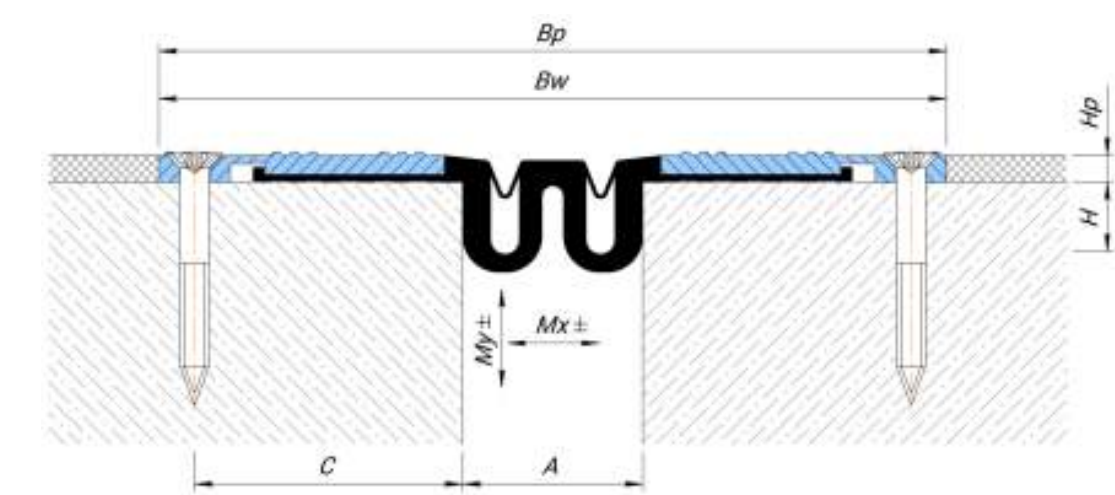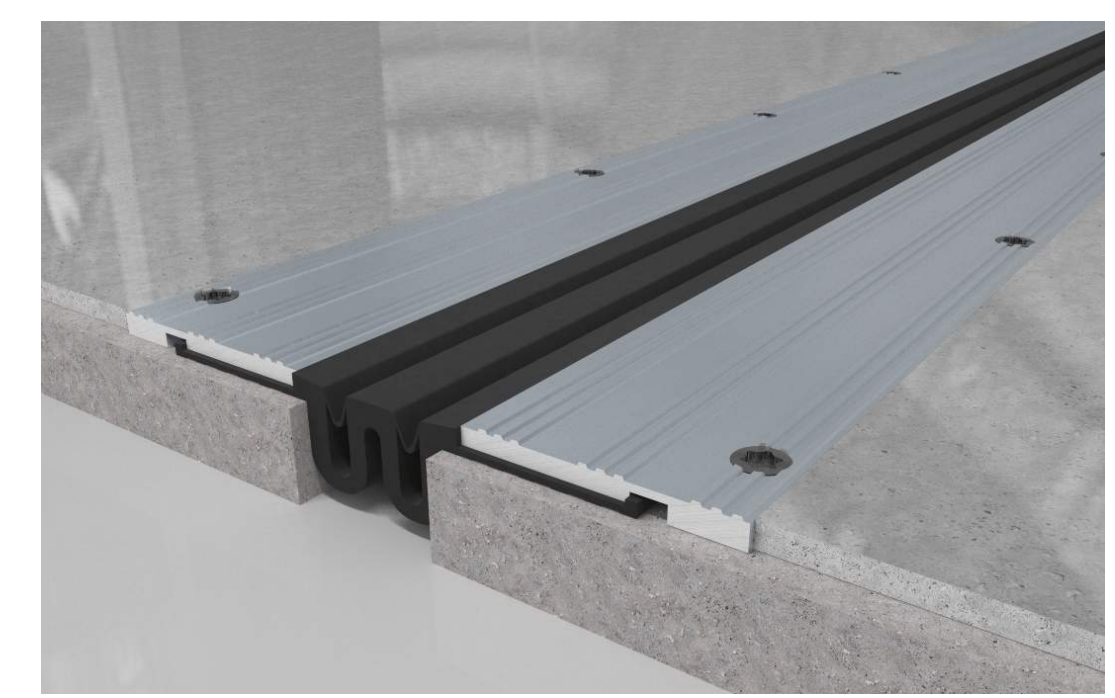

Профиль	A (мм)	Bw (мм)	Br (мм)	C (мм)	H (мм)	Hp (мм)
WR 77/50	50	220	220	75	20	8

Допустимые нагрузки, кН	
Mx (мм)	Mu (мм)
35 (+20/-15)	20 (+10/-10)




Нарезка усадочных (6х6 м) и герметизация усадочных швов (показано например пом. 142)

Экспликация оборудования		
Номер помещения	Наименование	Площадь, м ²
123	Камера охлаждения	14.16
126	Морозильная камера	15.44
127	Холодильная камера	31.01
140	Цеховая холодильная камера	23.59
Итого:		84.2

Объект: «Молочный завод»

Термо-химстойкое покрытие

Вертикальное примыкание к металлической поверхности плинтус

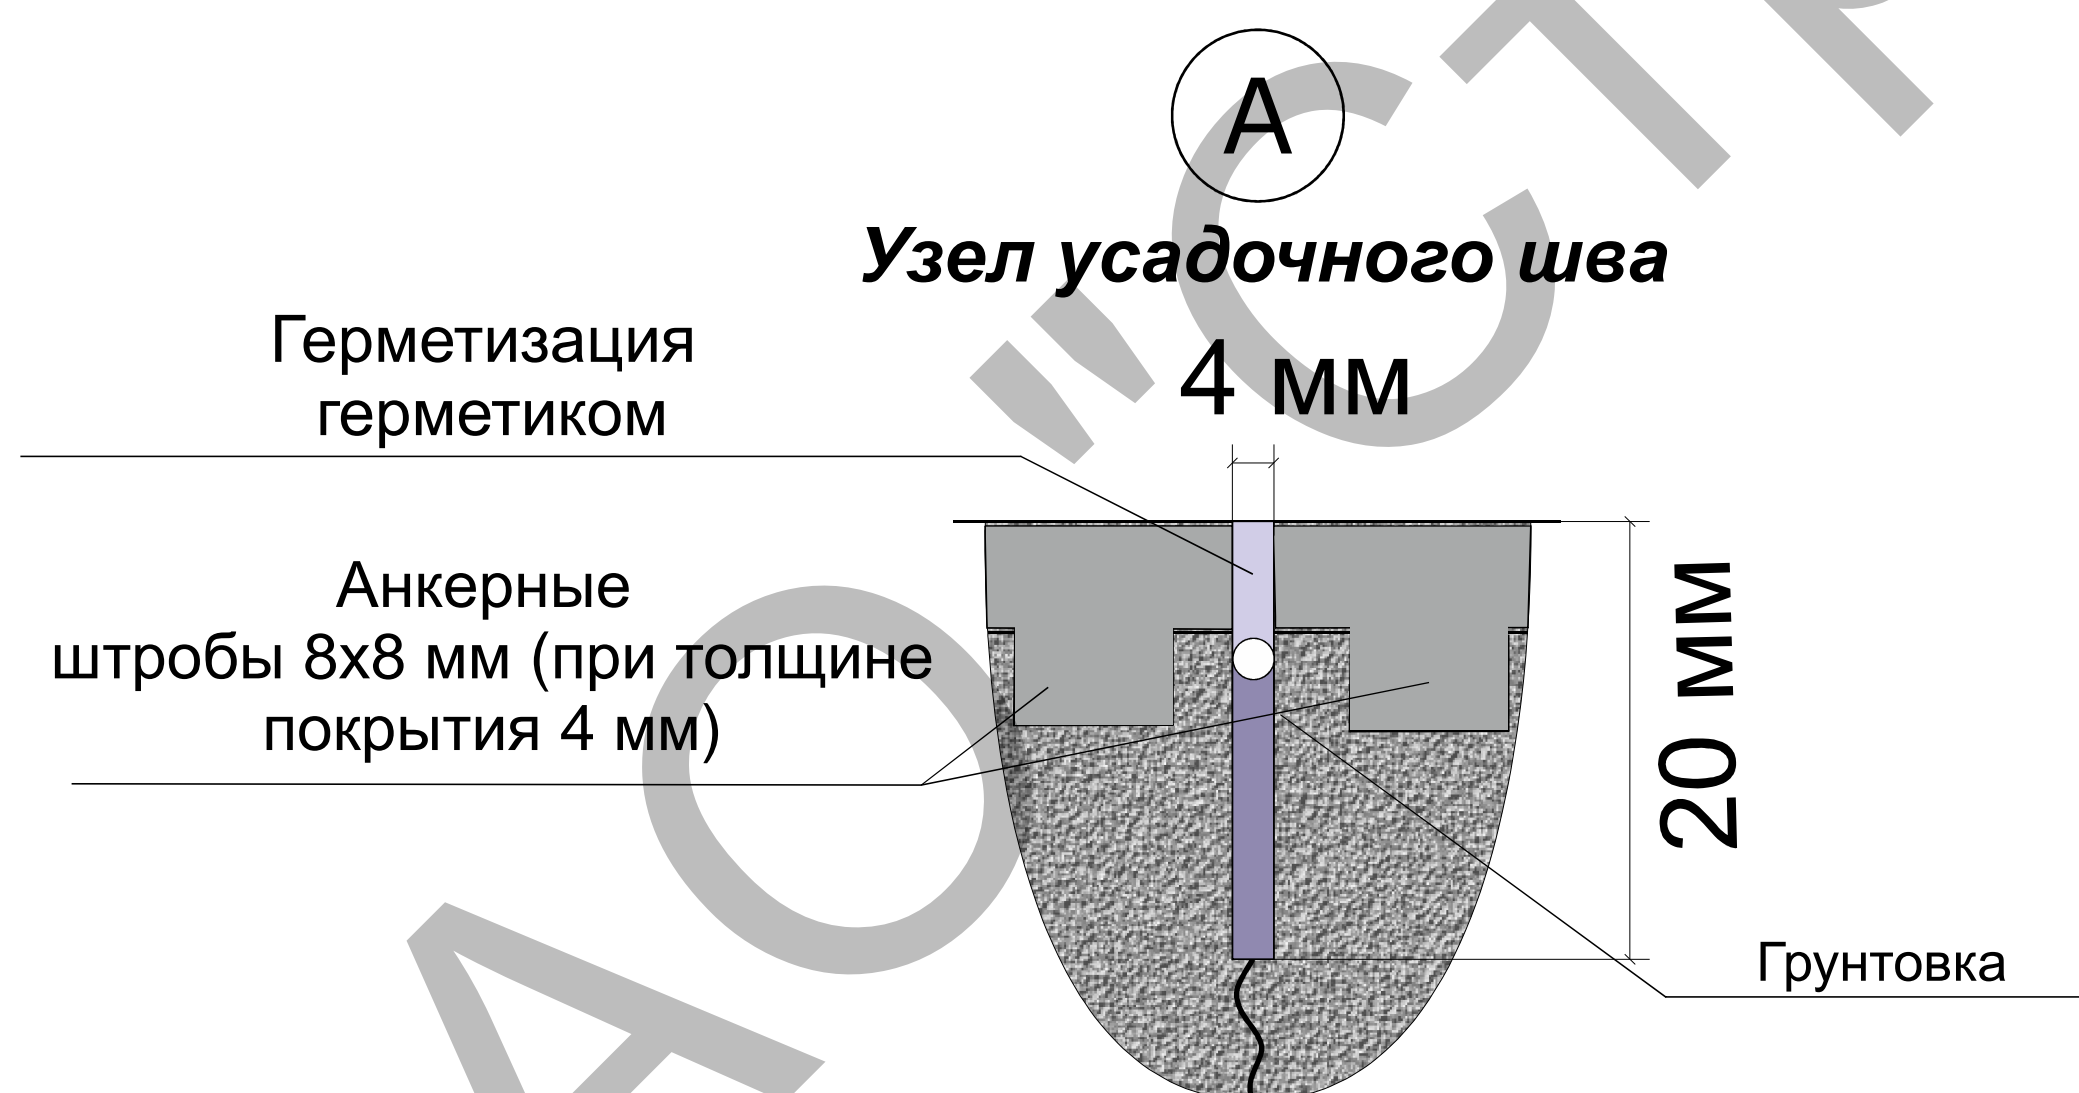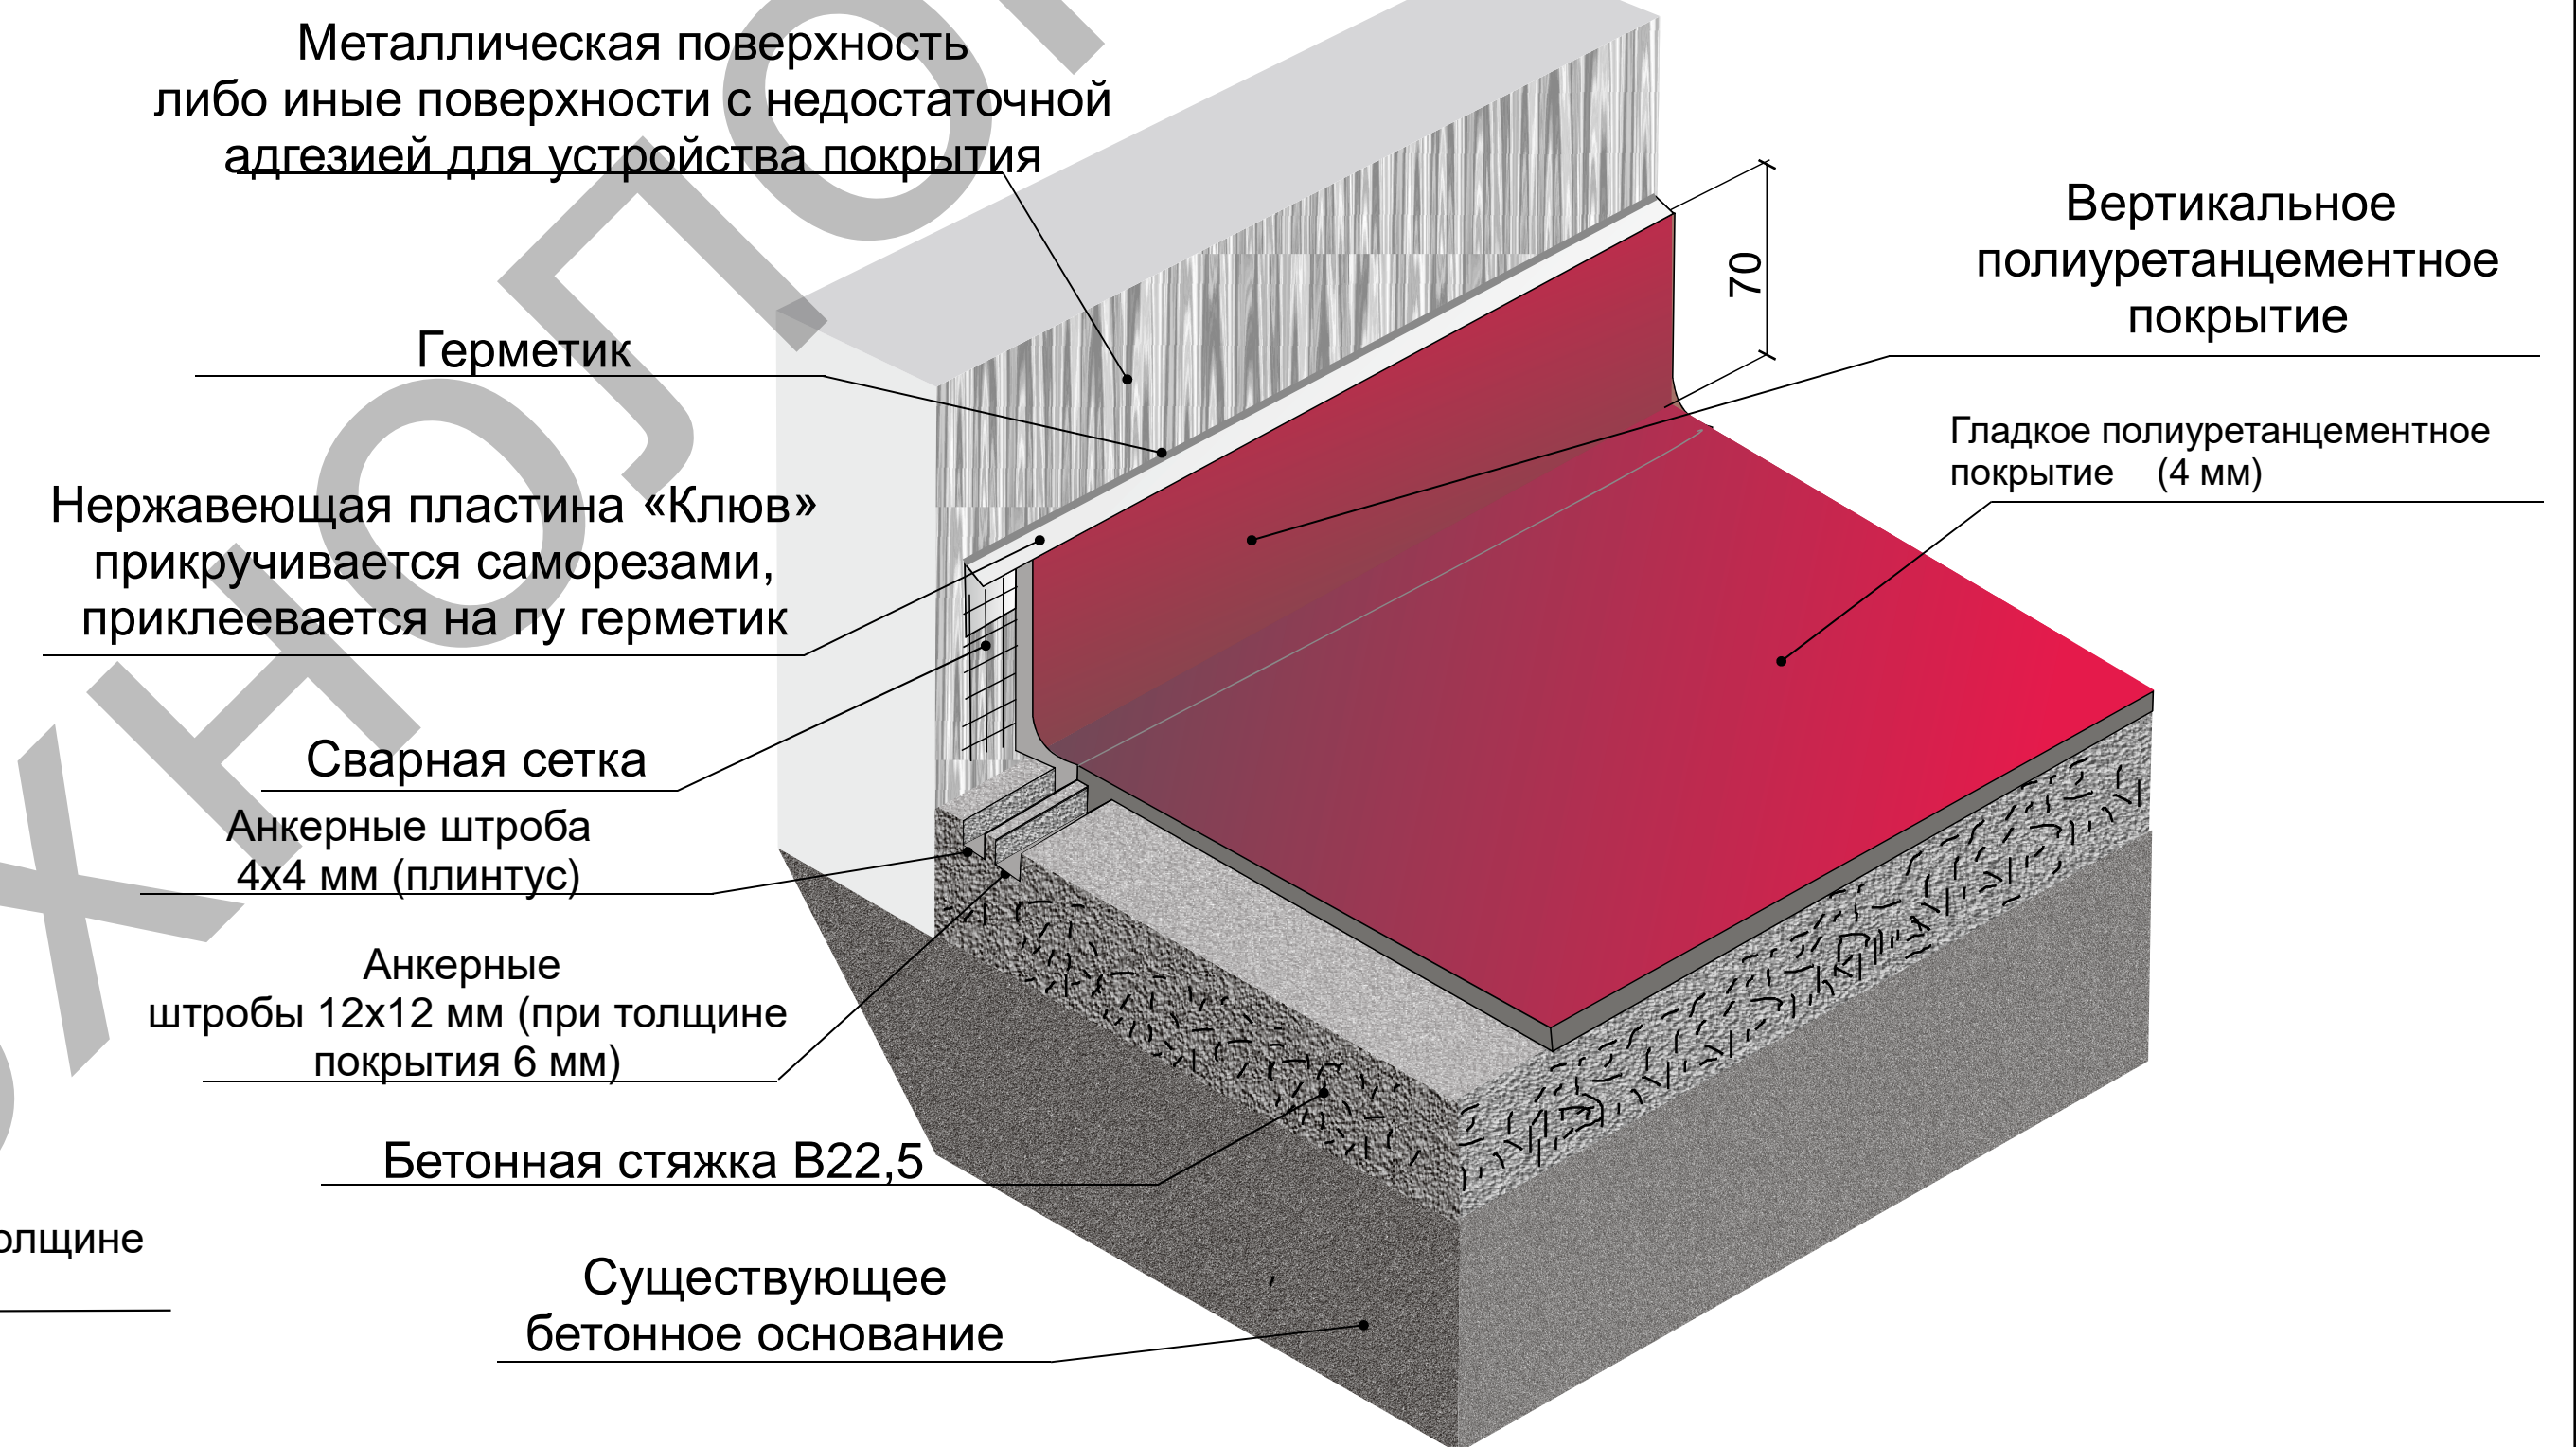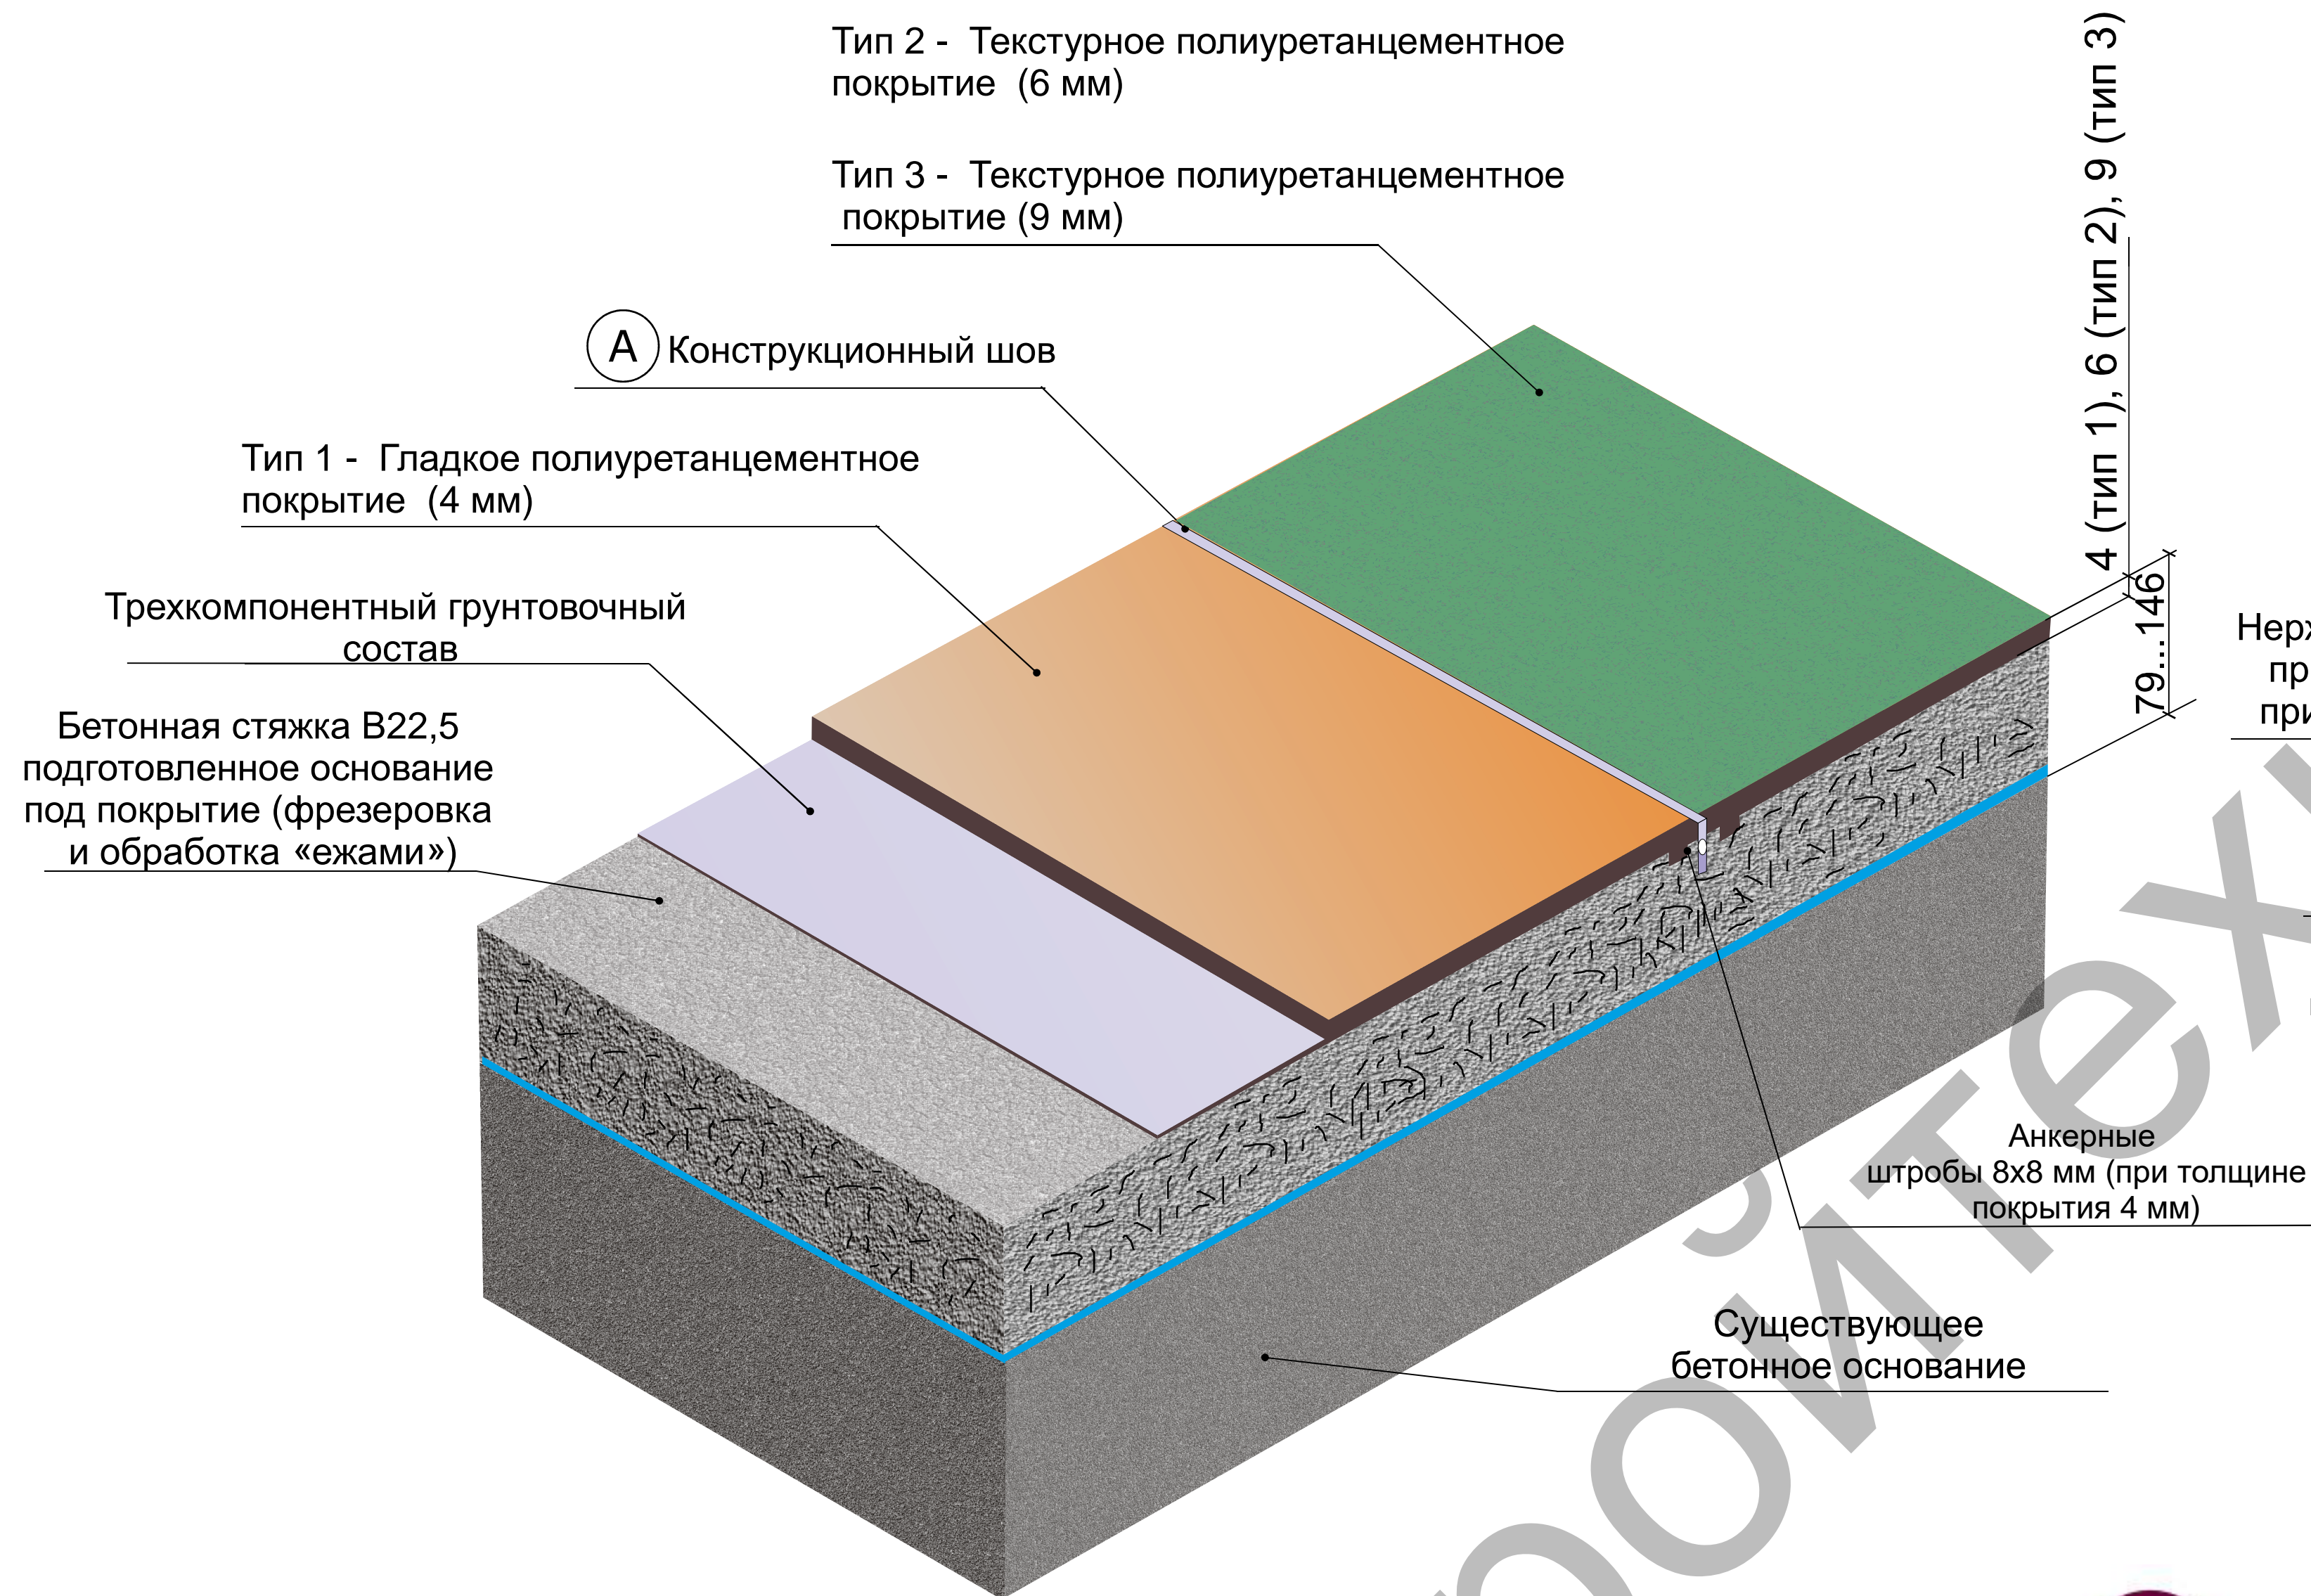

Цветной
Материал имеет 6 базовых цветов:



Объект: «Молочный завод»

АО «СТРОЙТЕХНОЛОГИЯ»

